



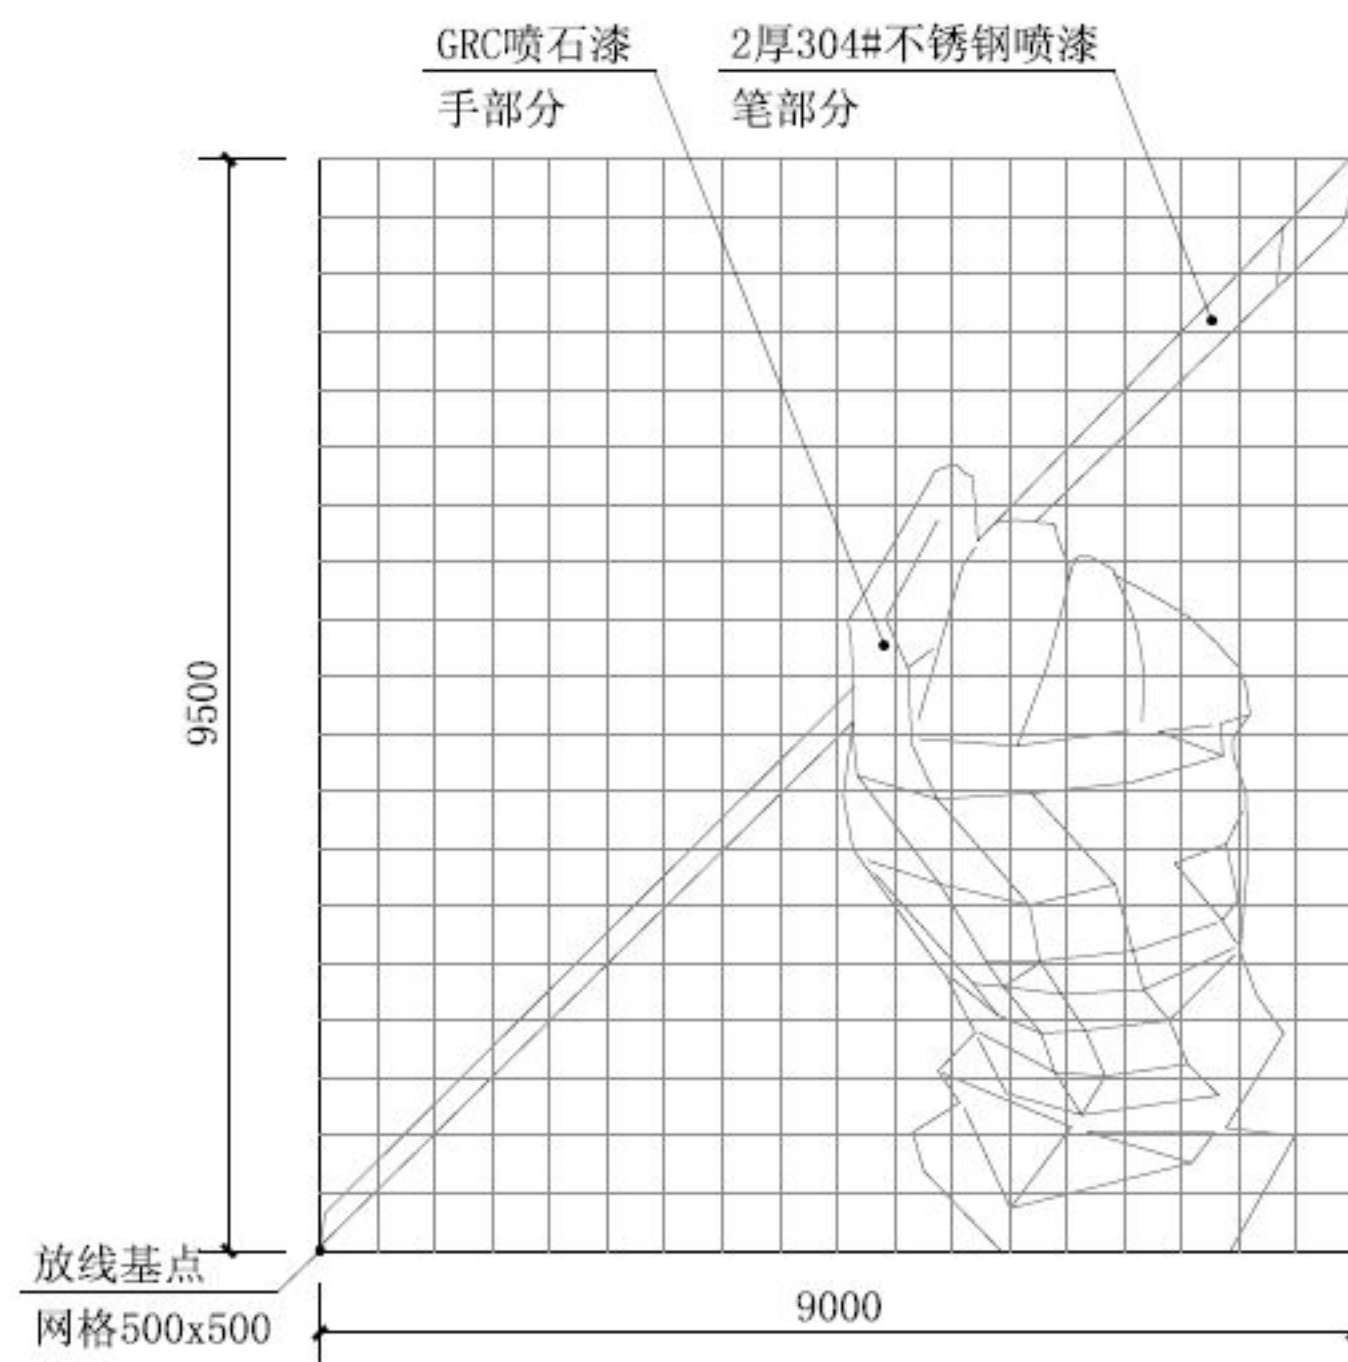


《达芬奇的手》网格放线图 1:100



意向图

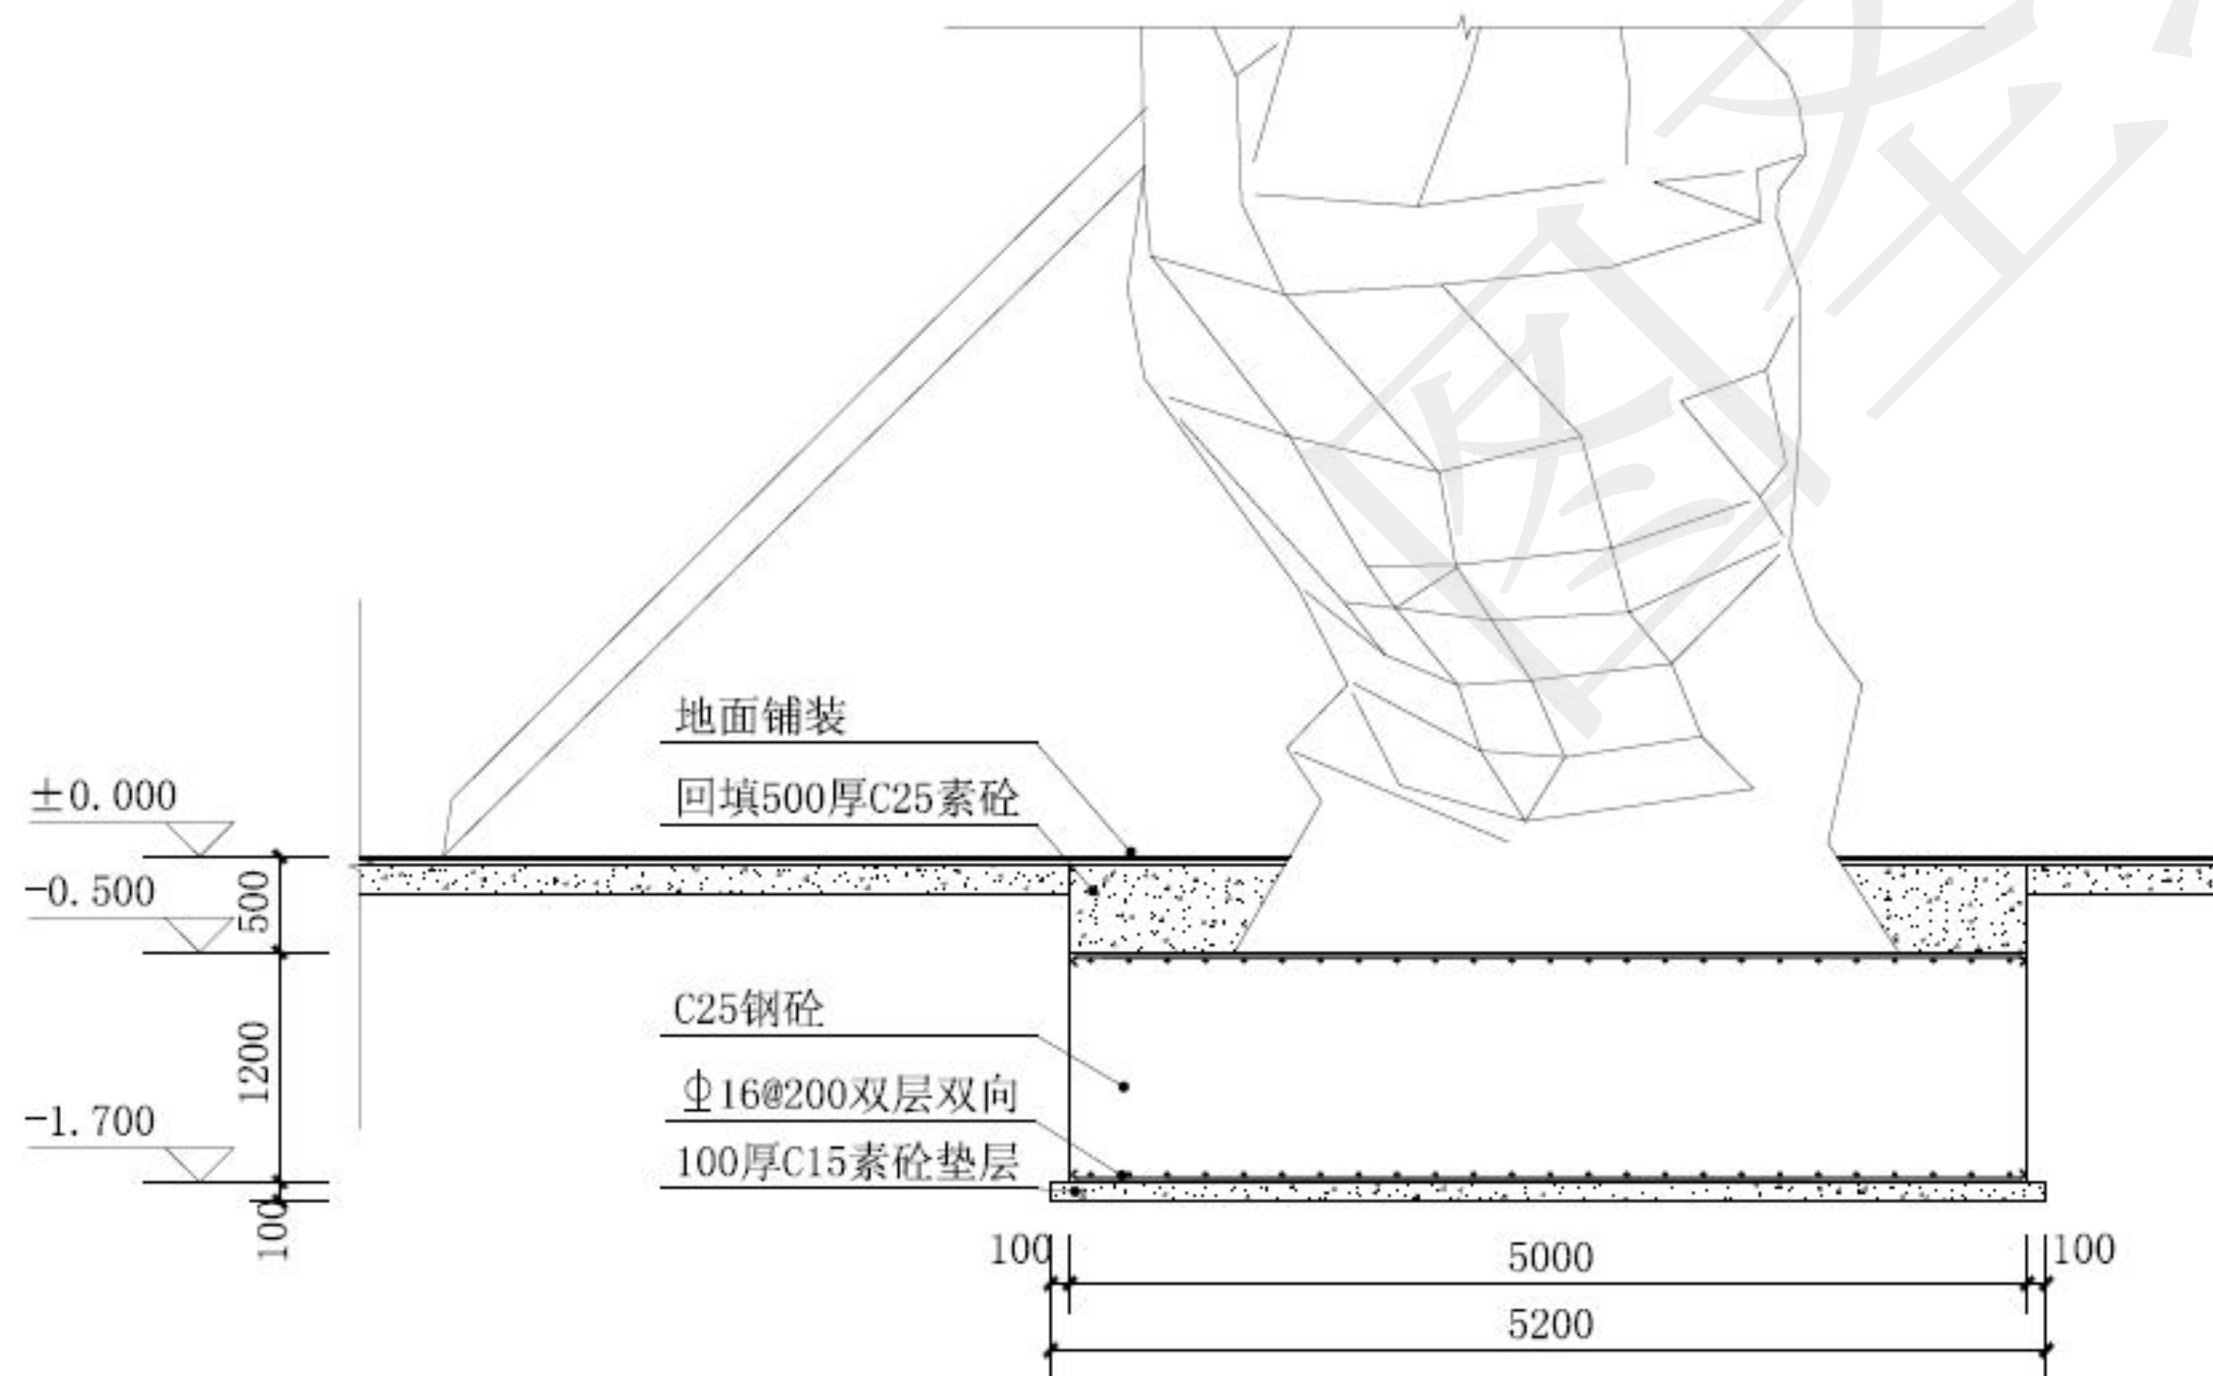


基础剖面图 1:60

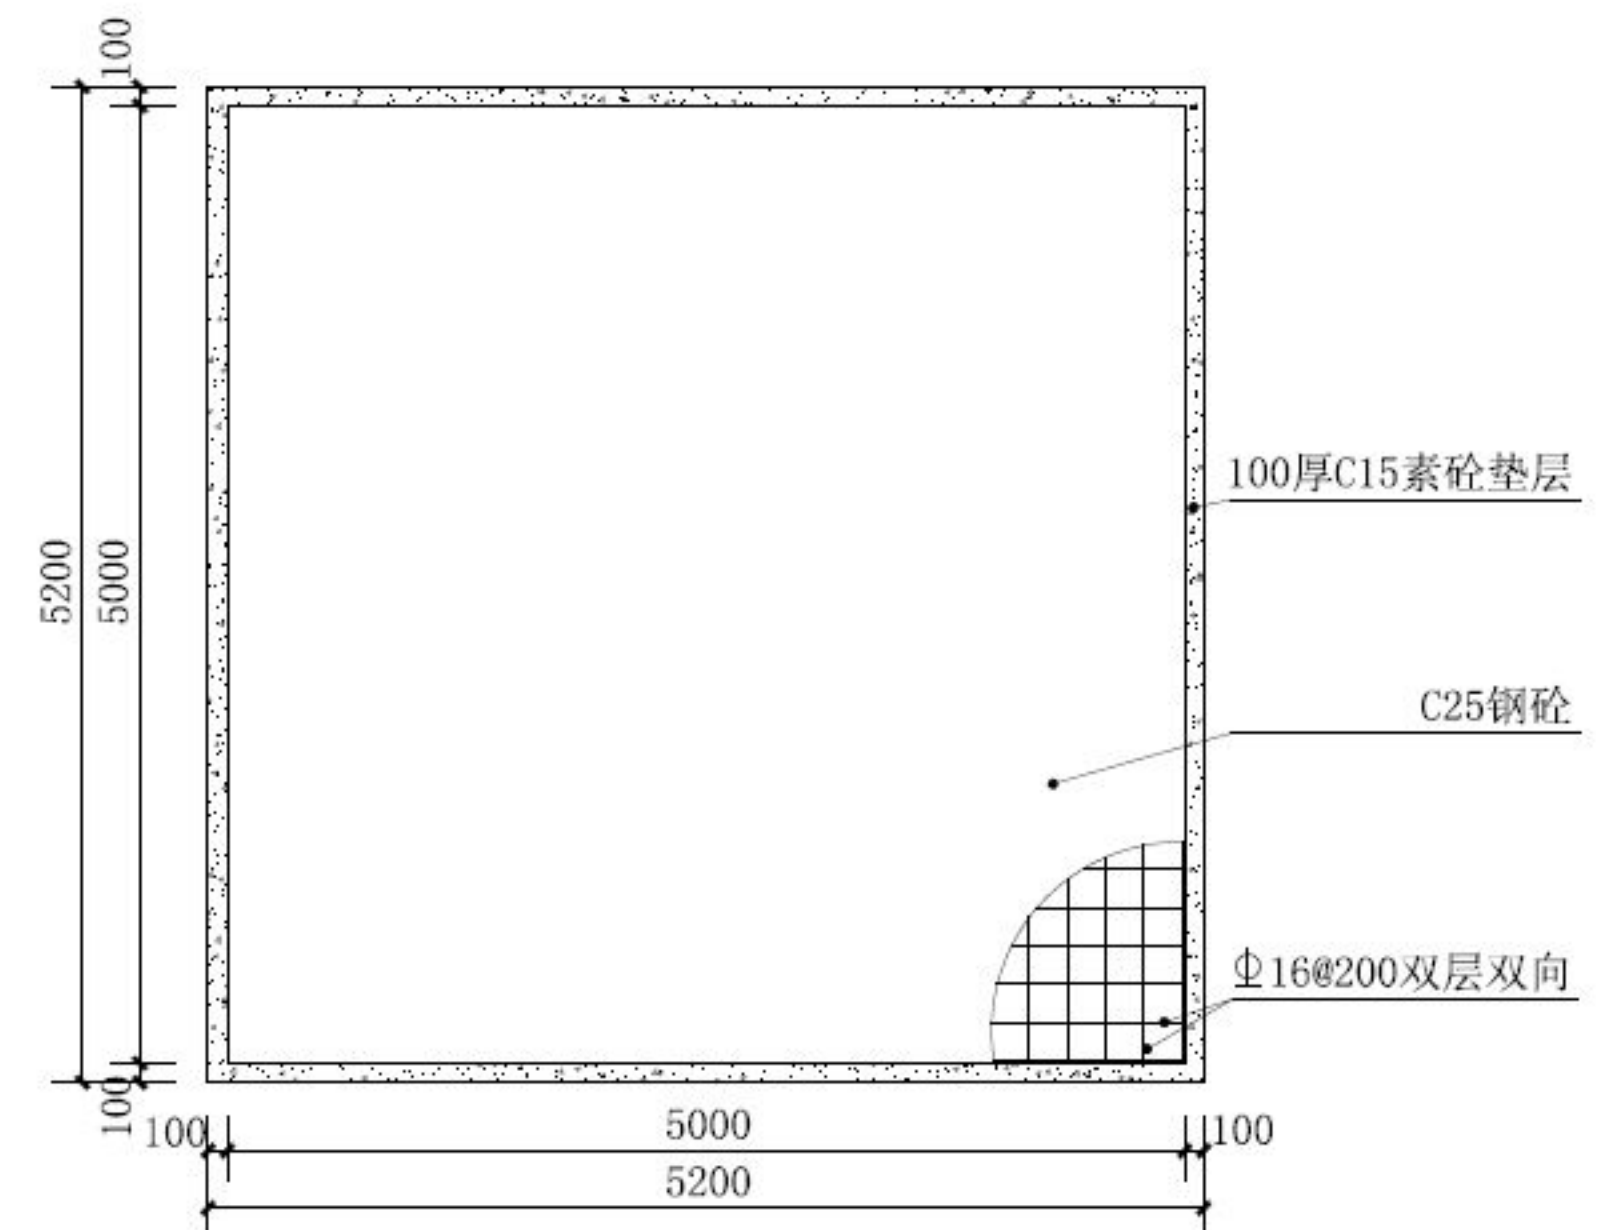


基础平面图 1:60



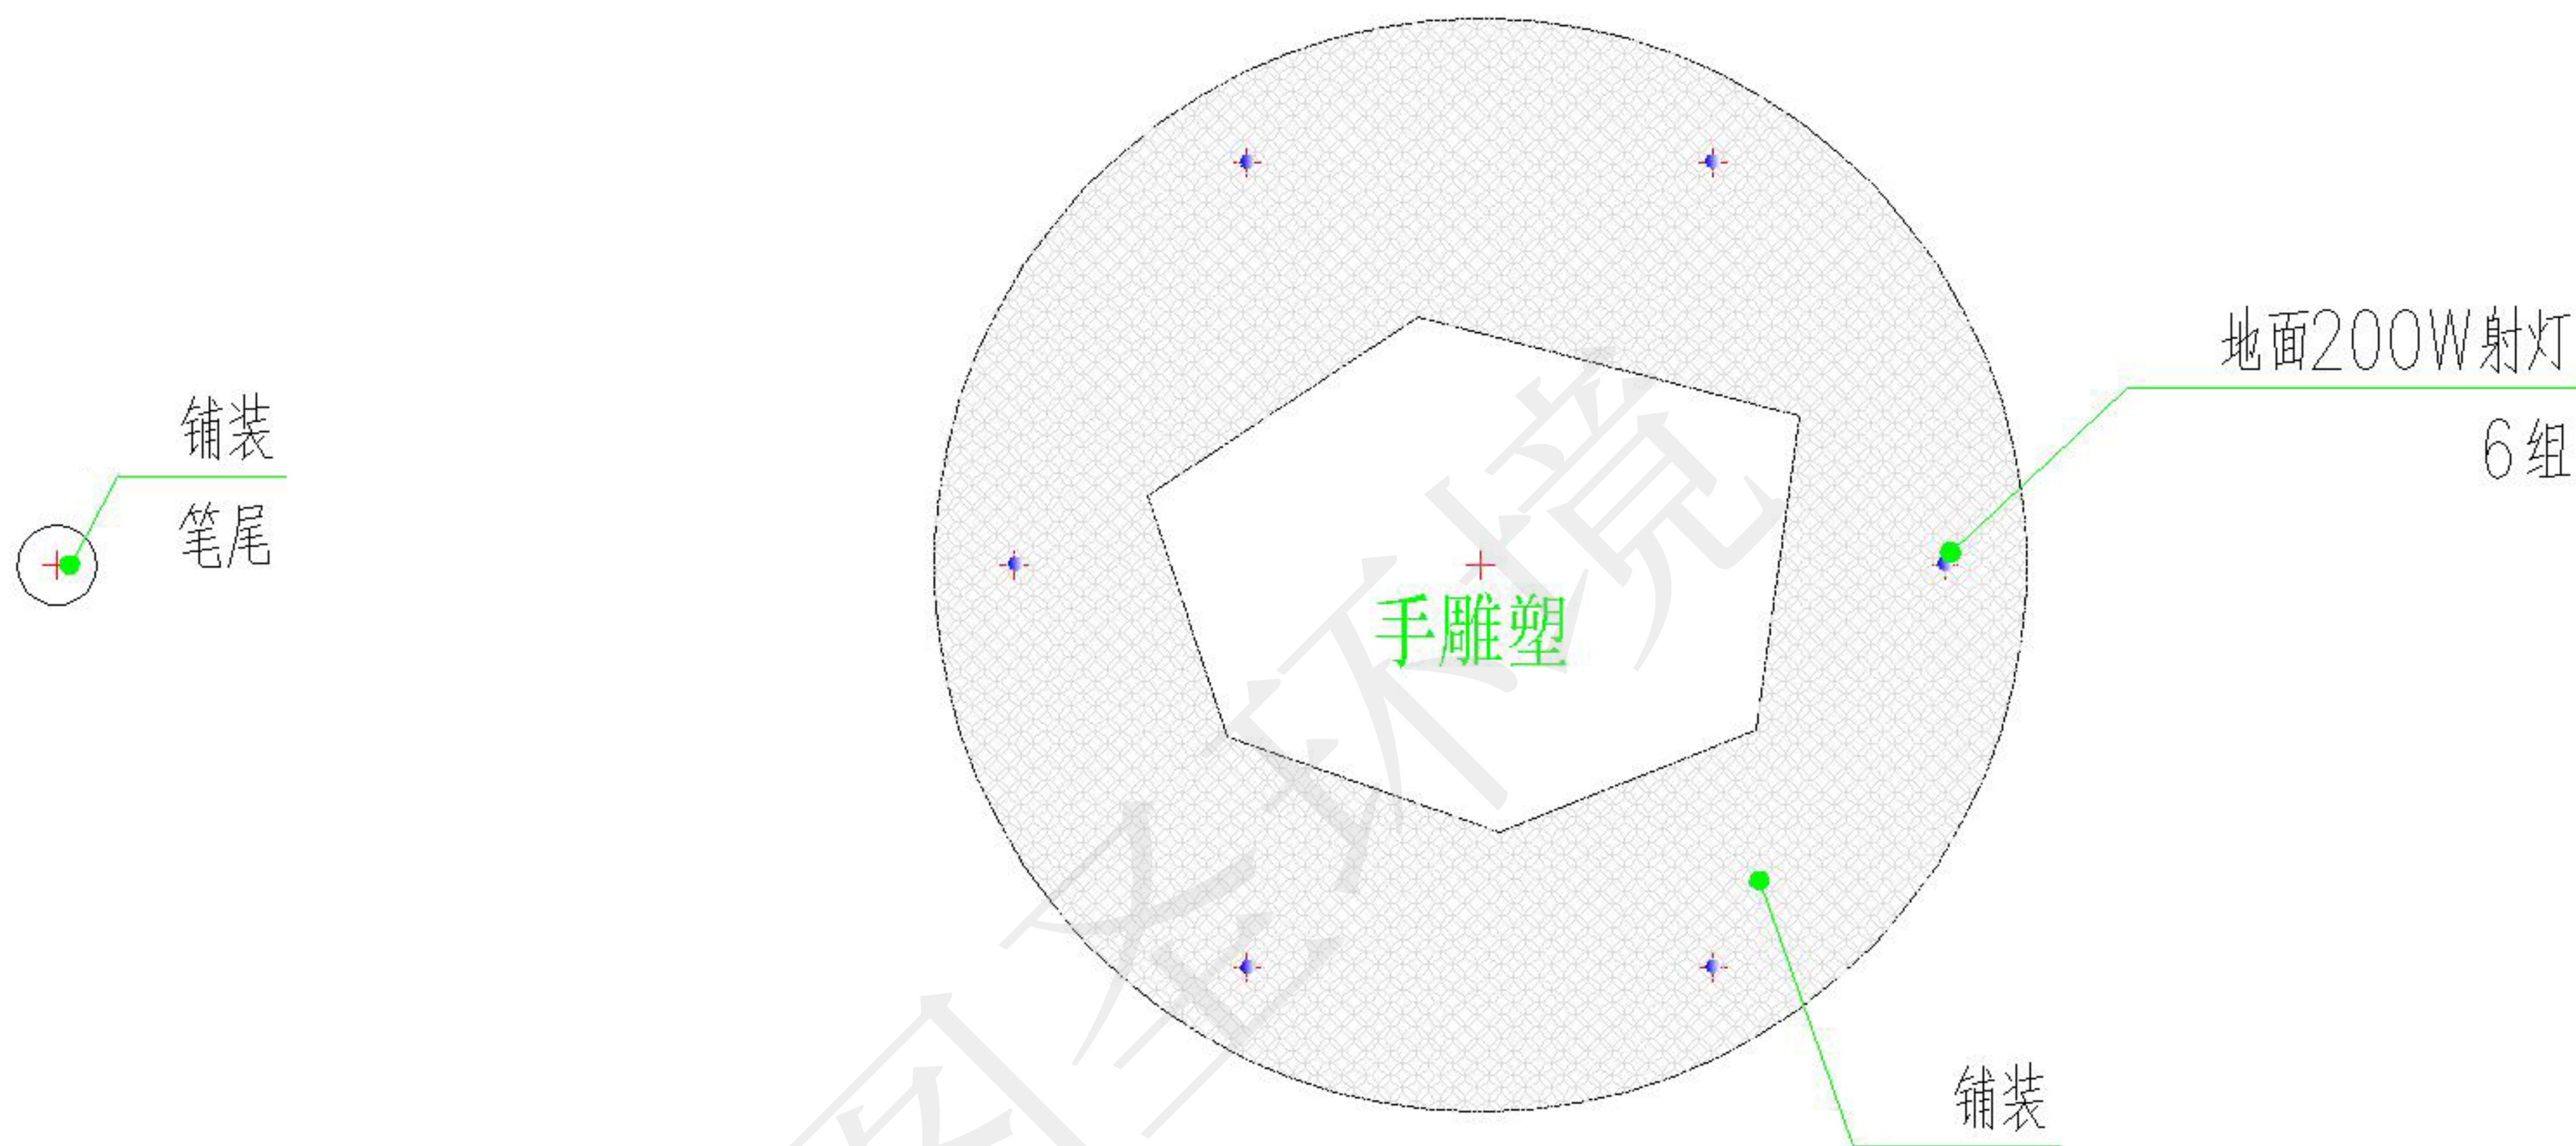


平面示意图 1:100

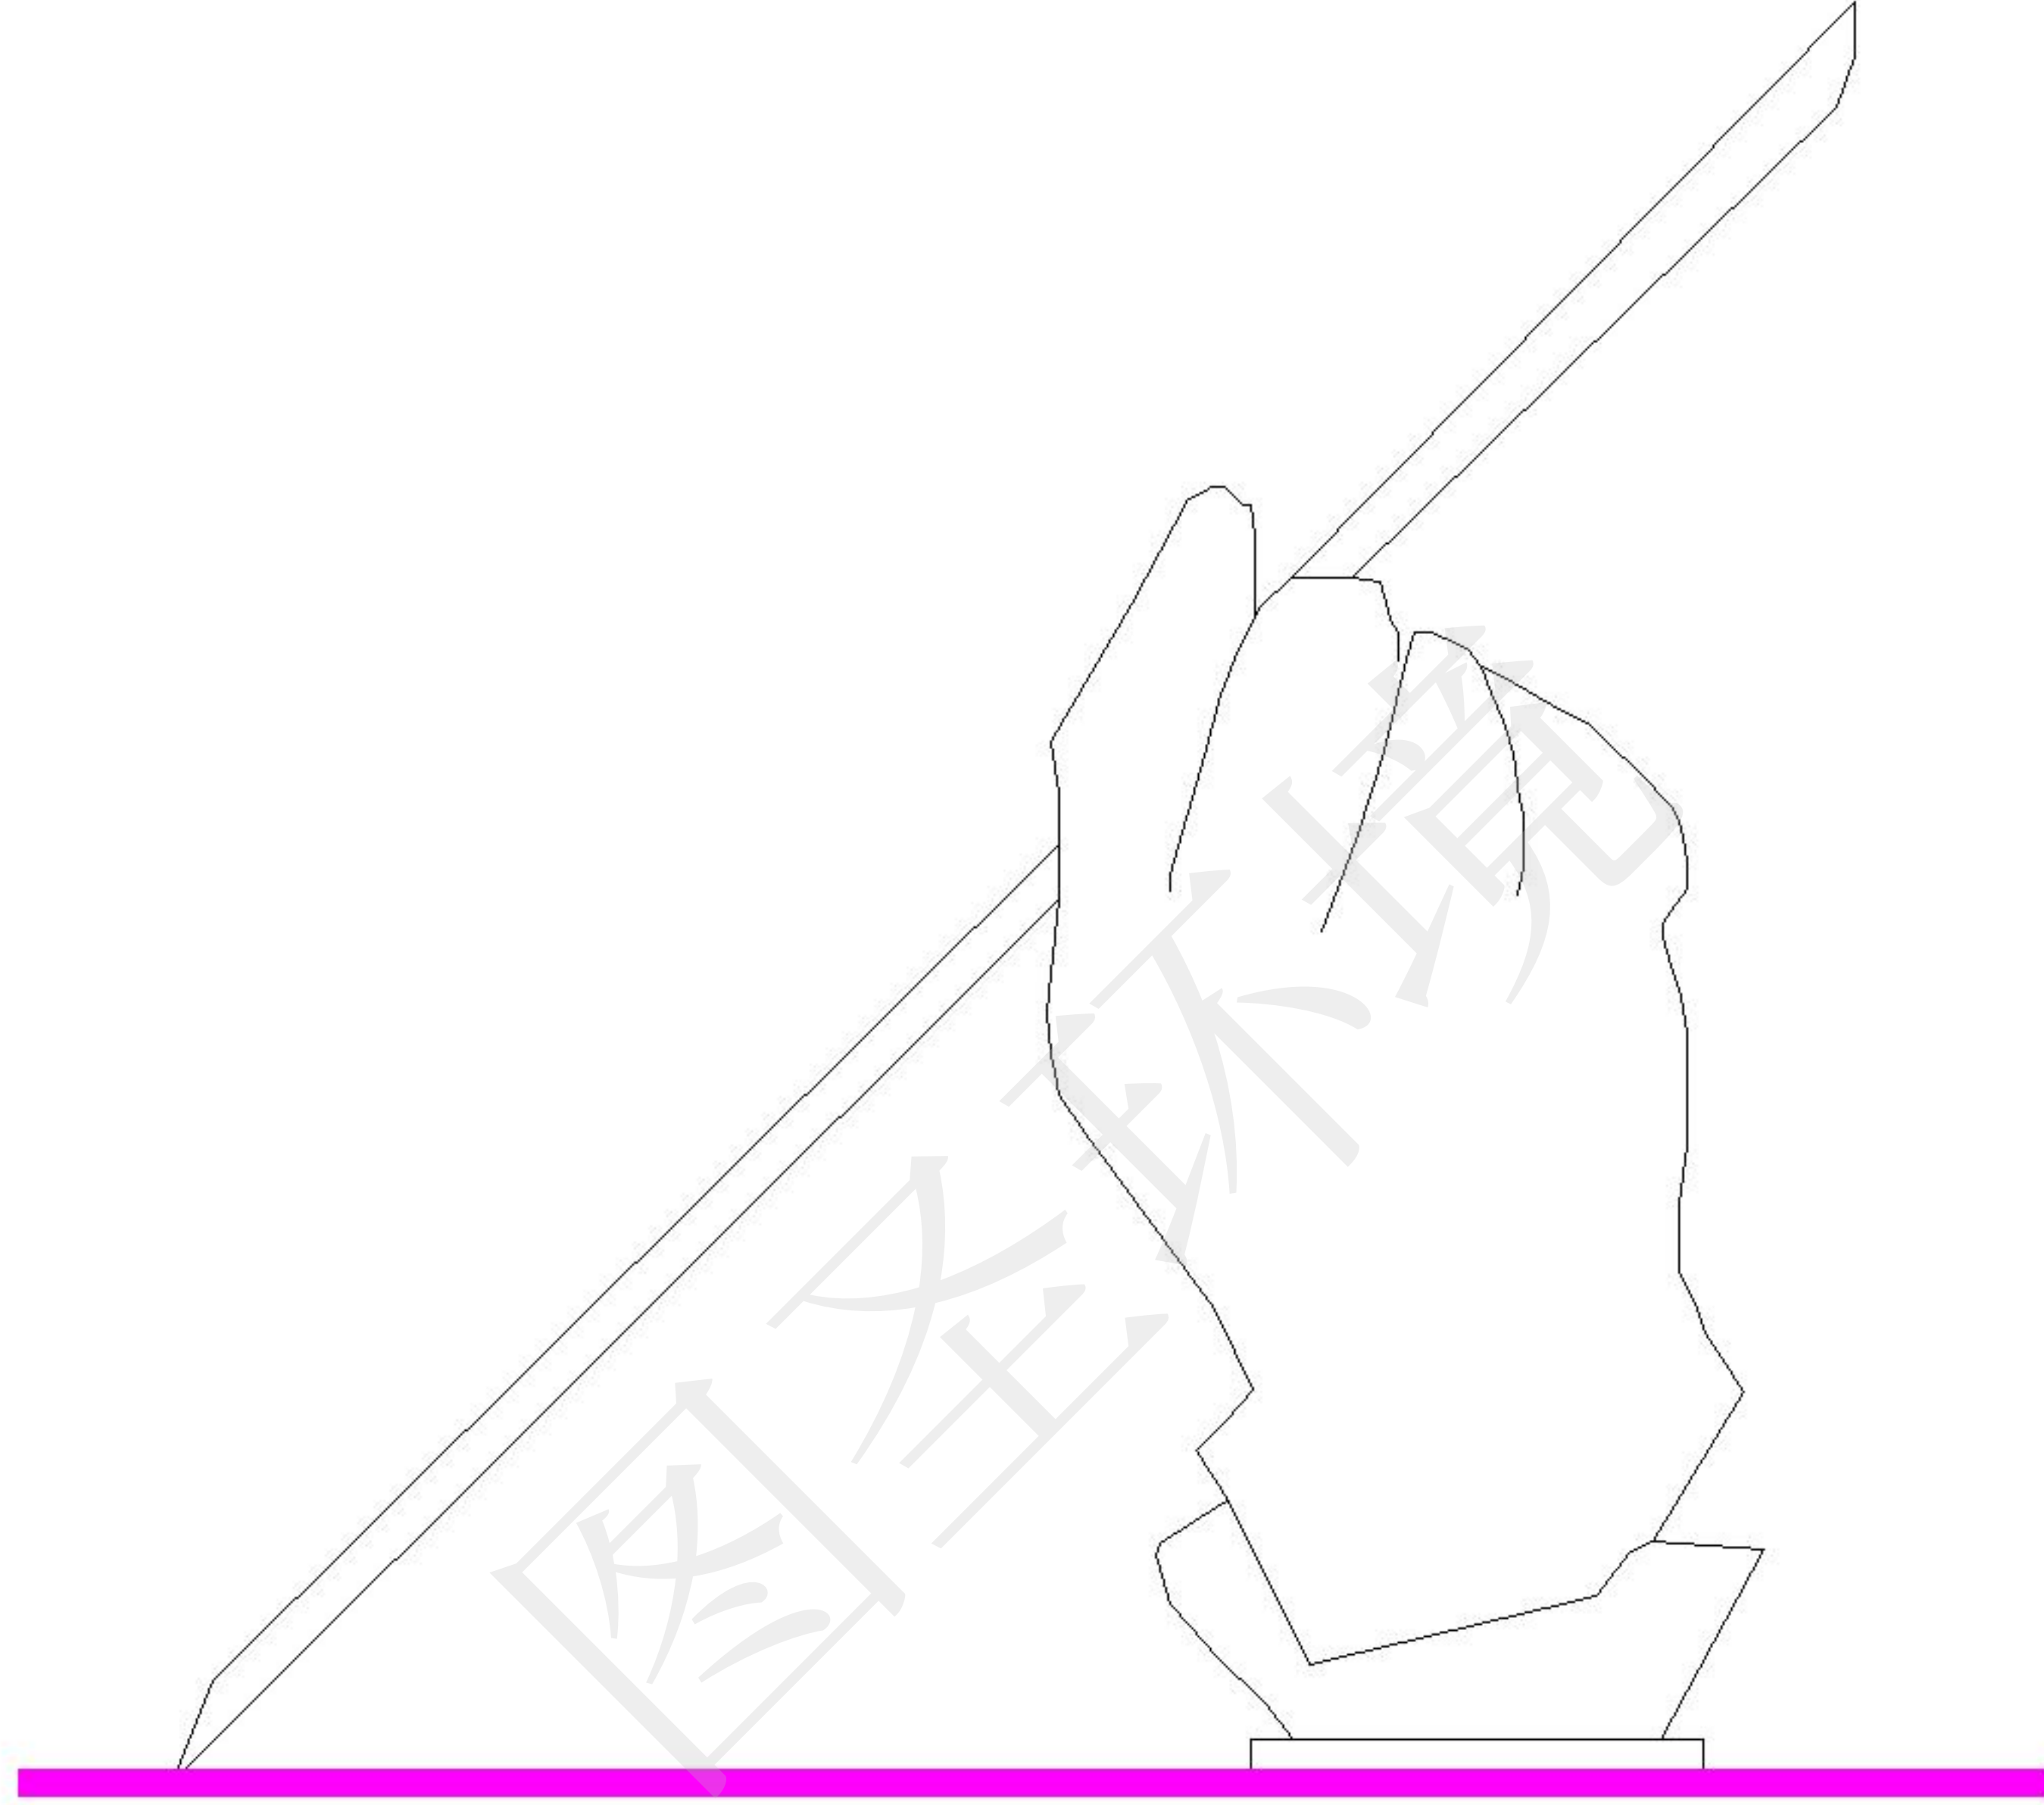


立面示意图 1:20



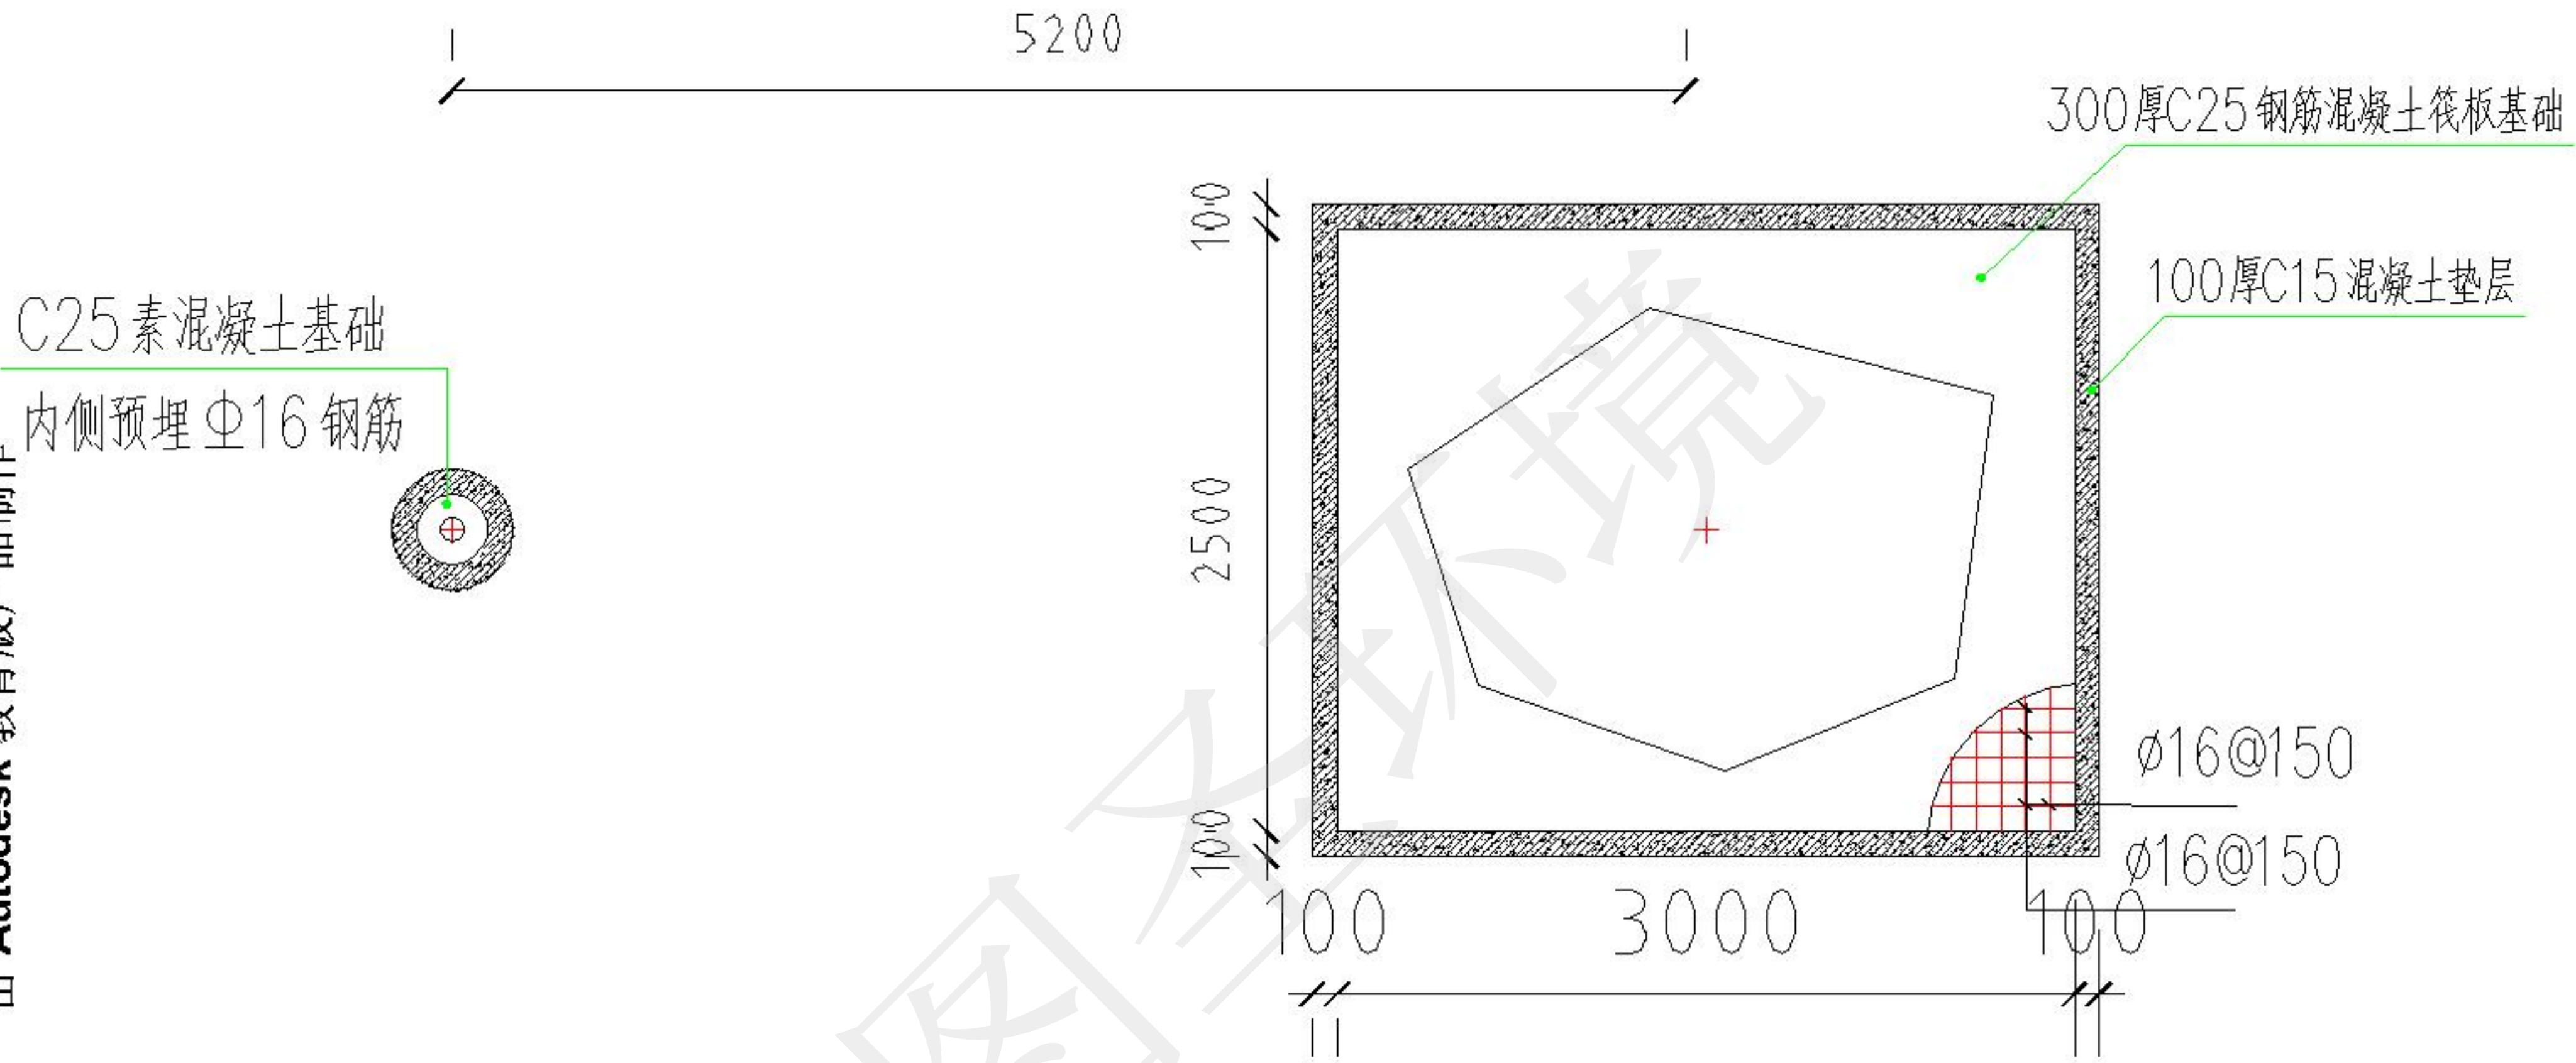

基础结构平示意图 1:100

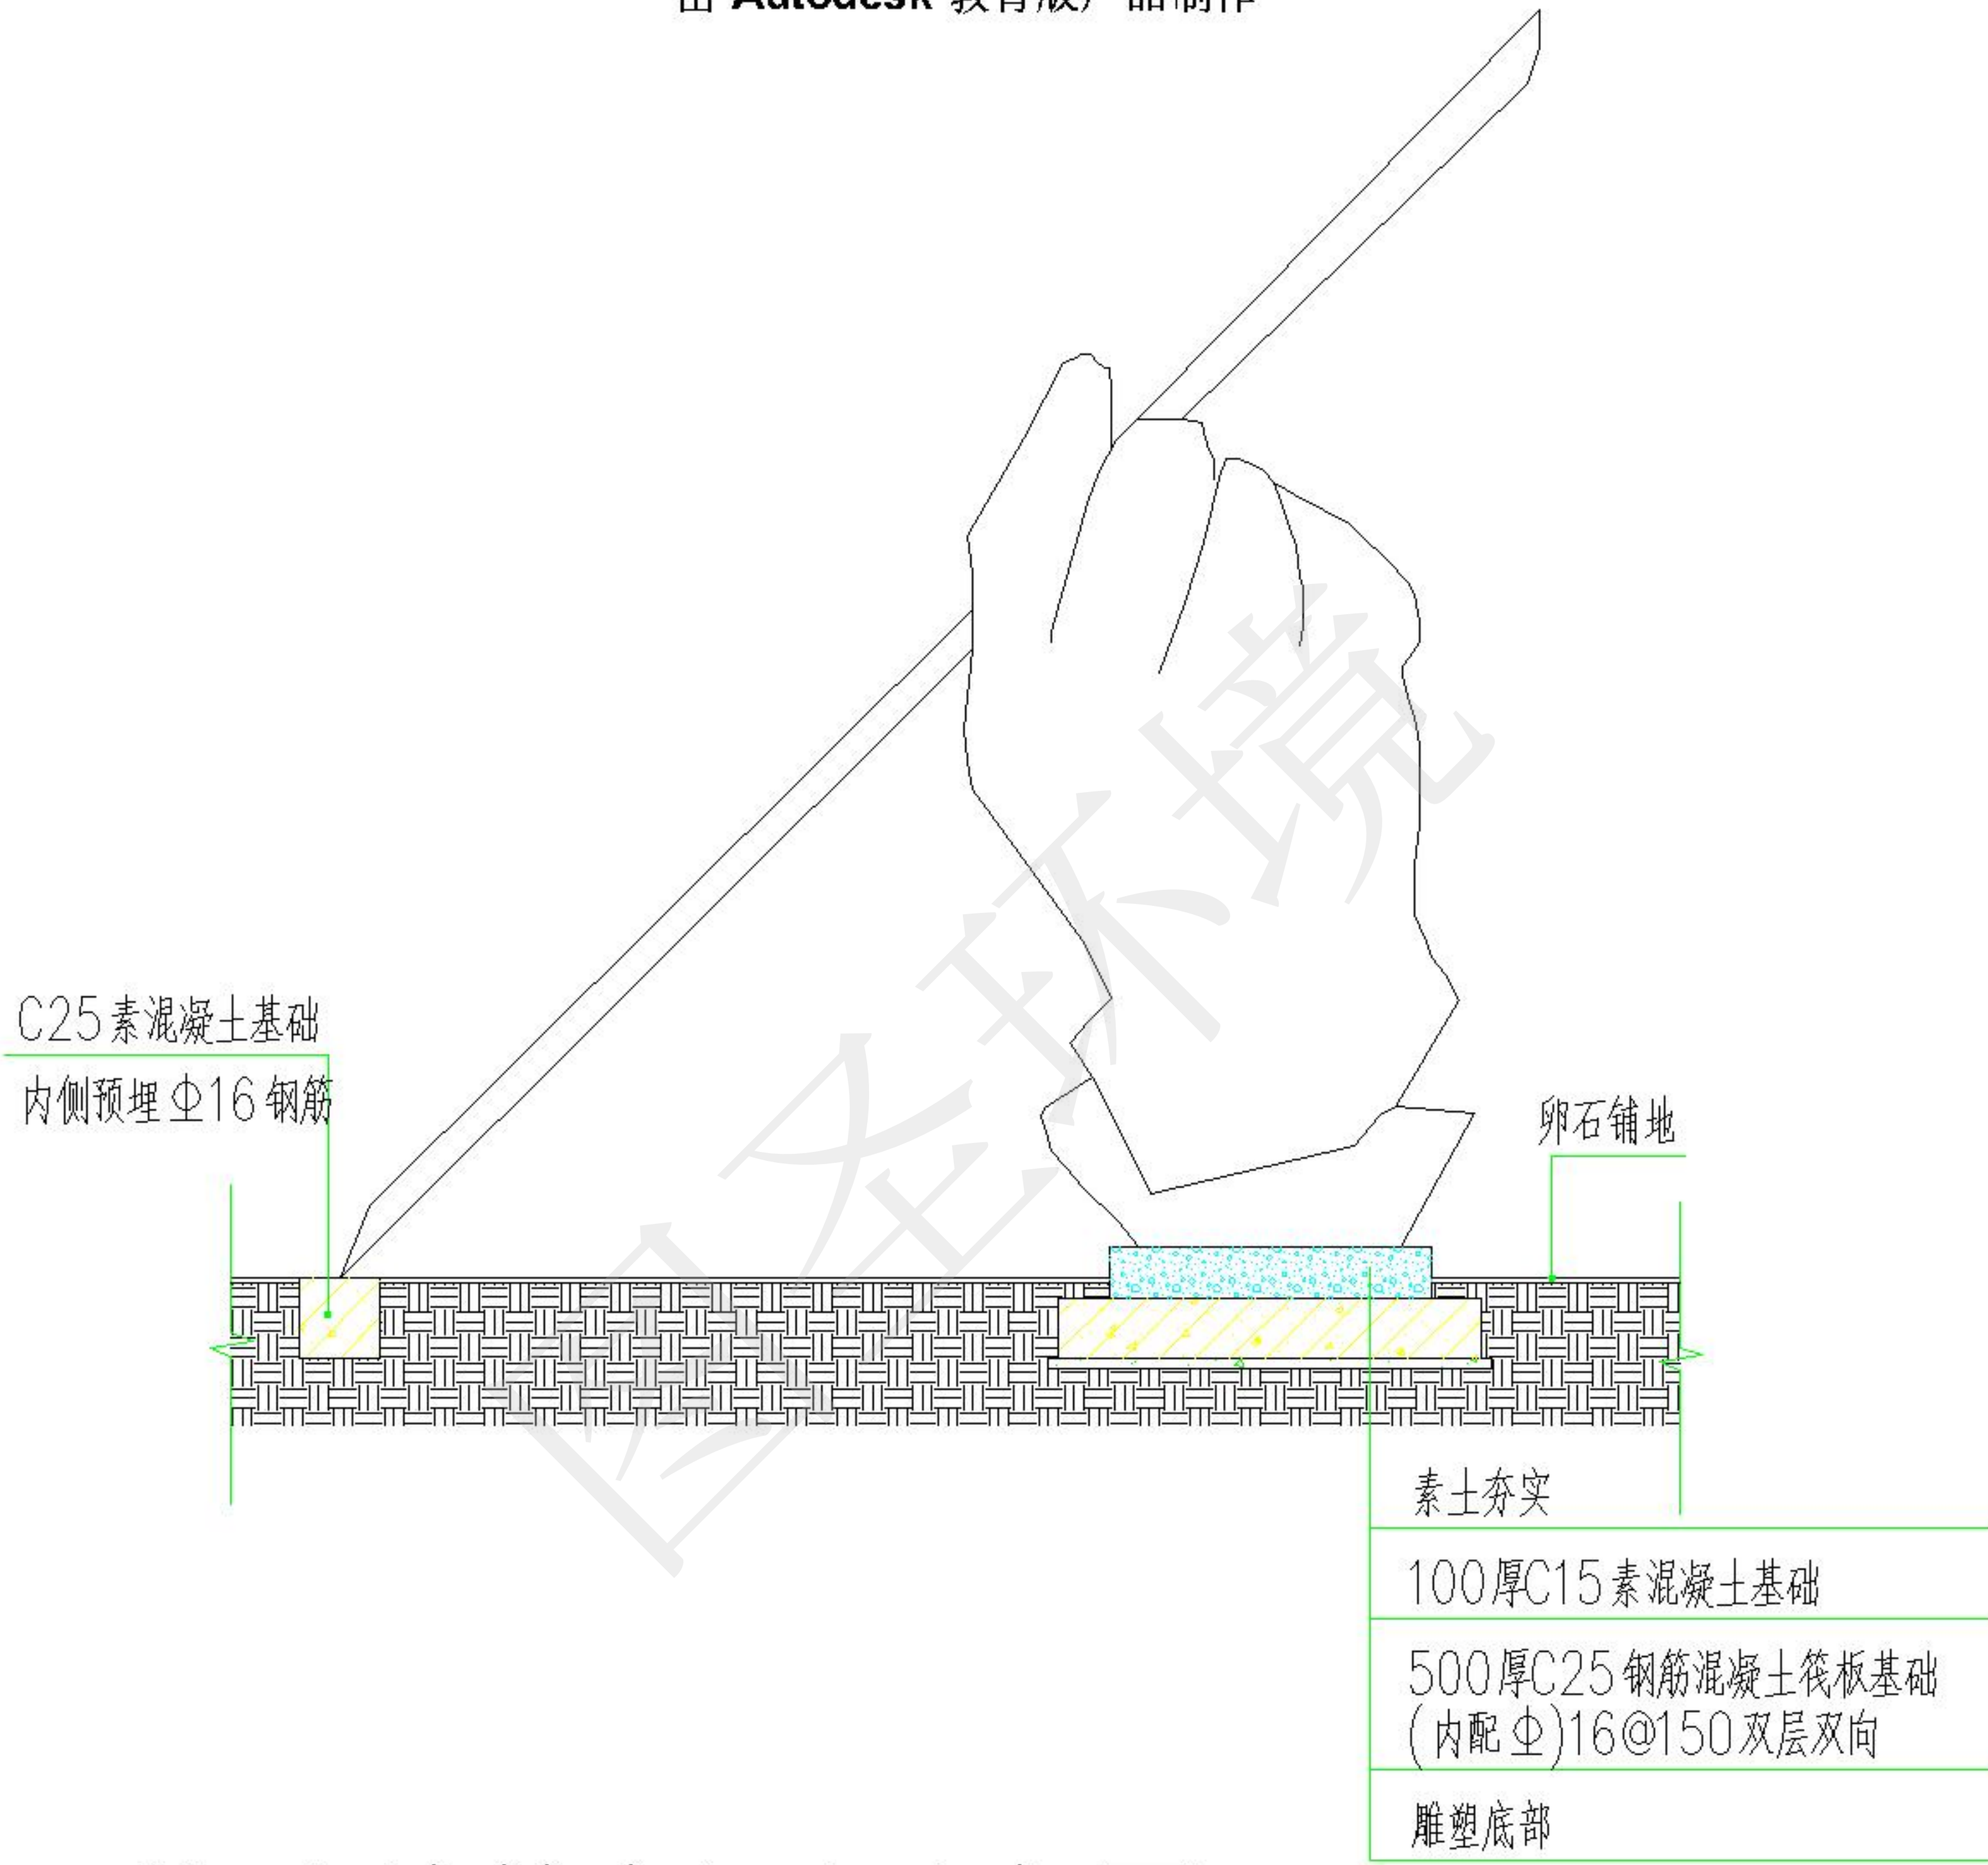

基础结构剖面示意图 1:100